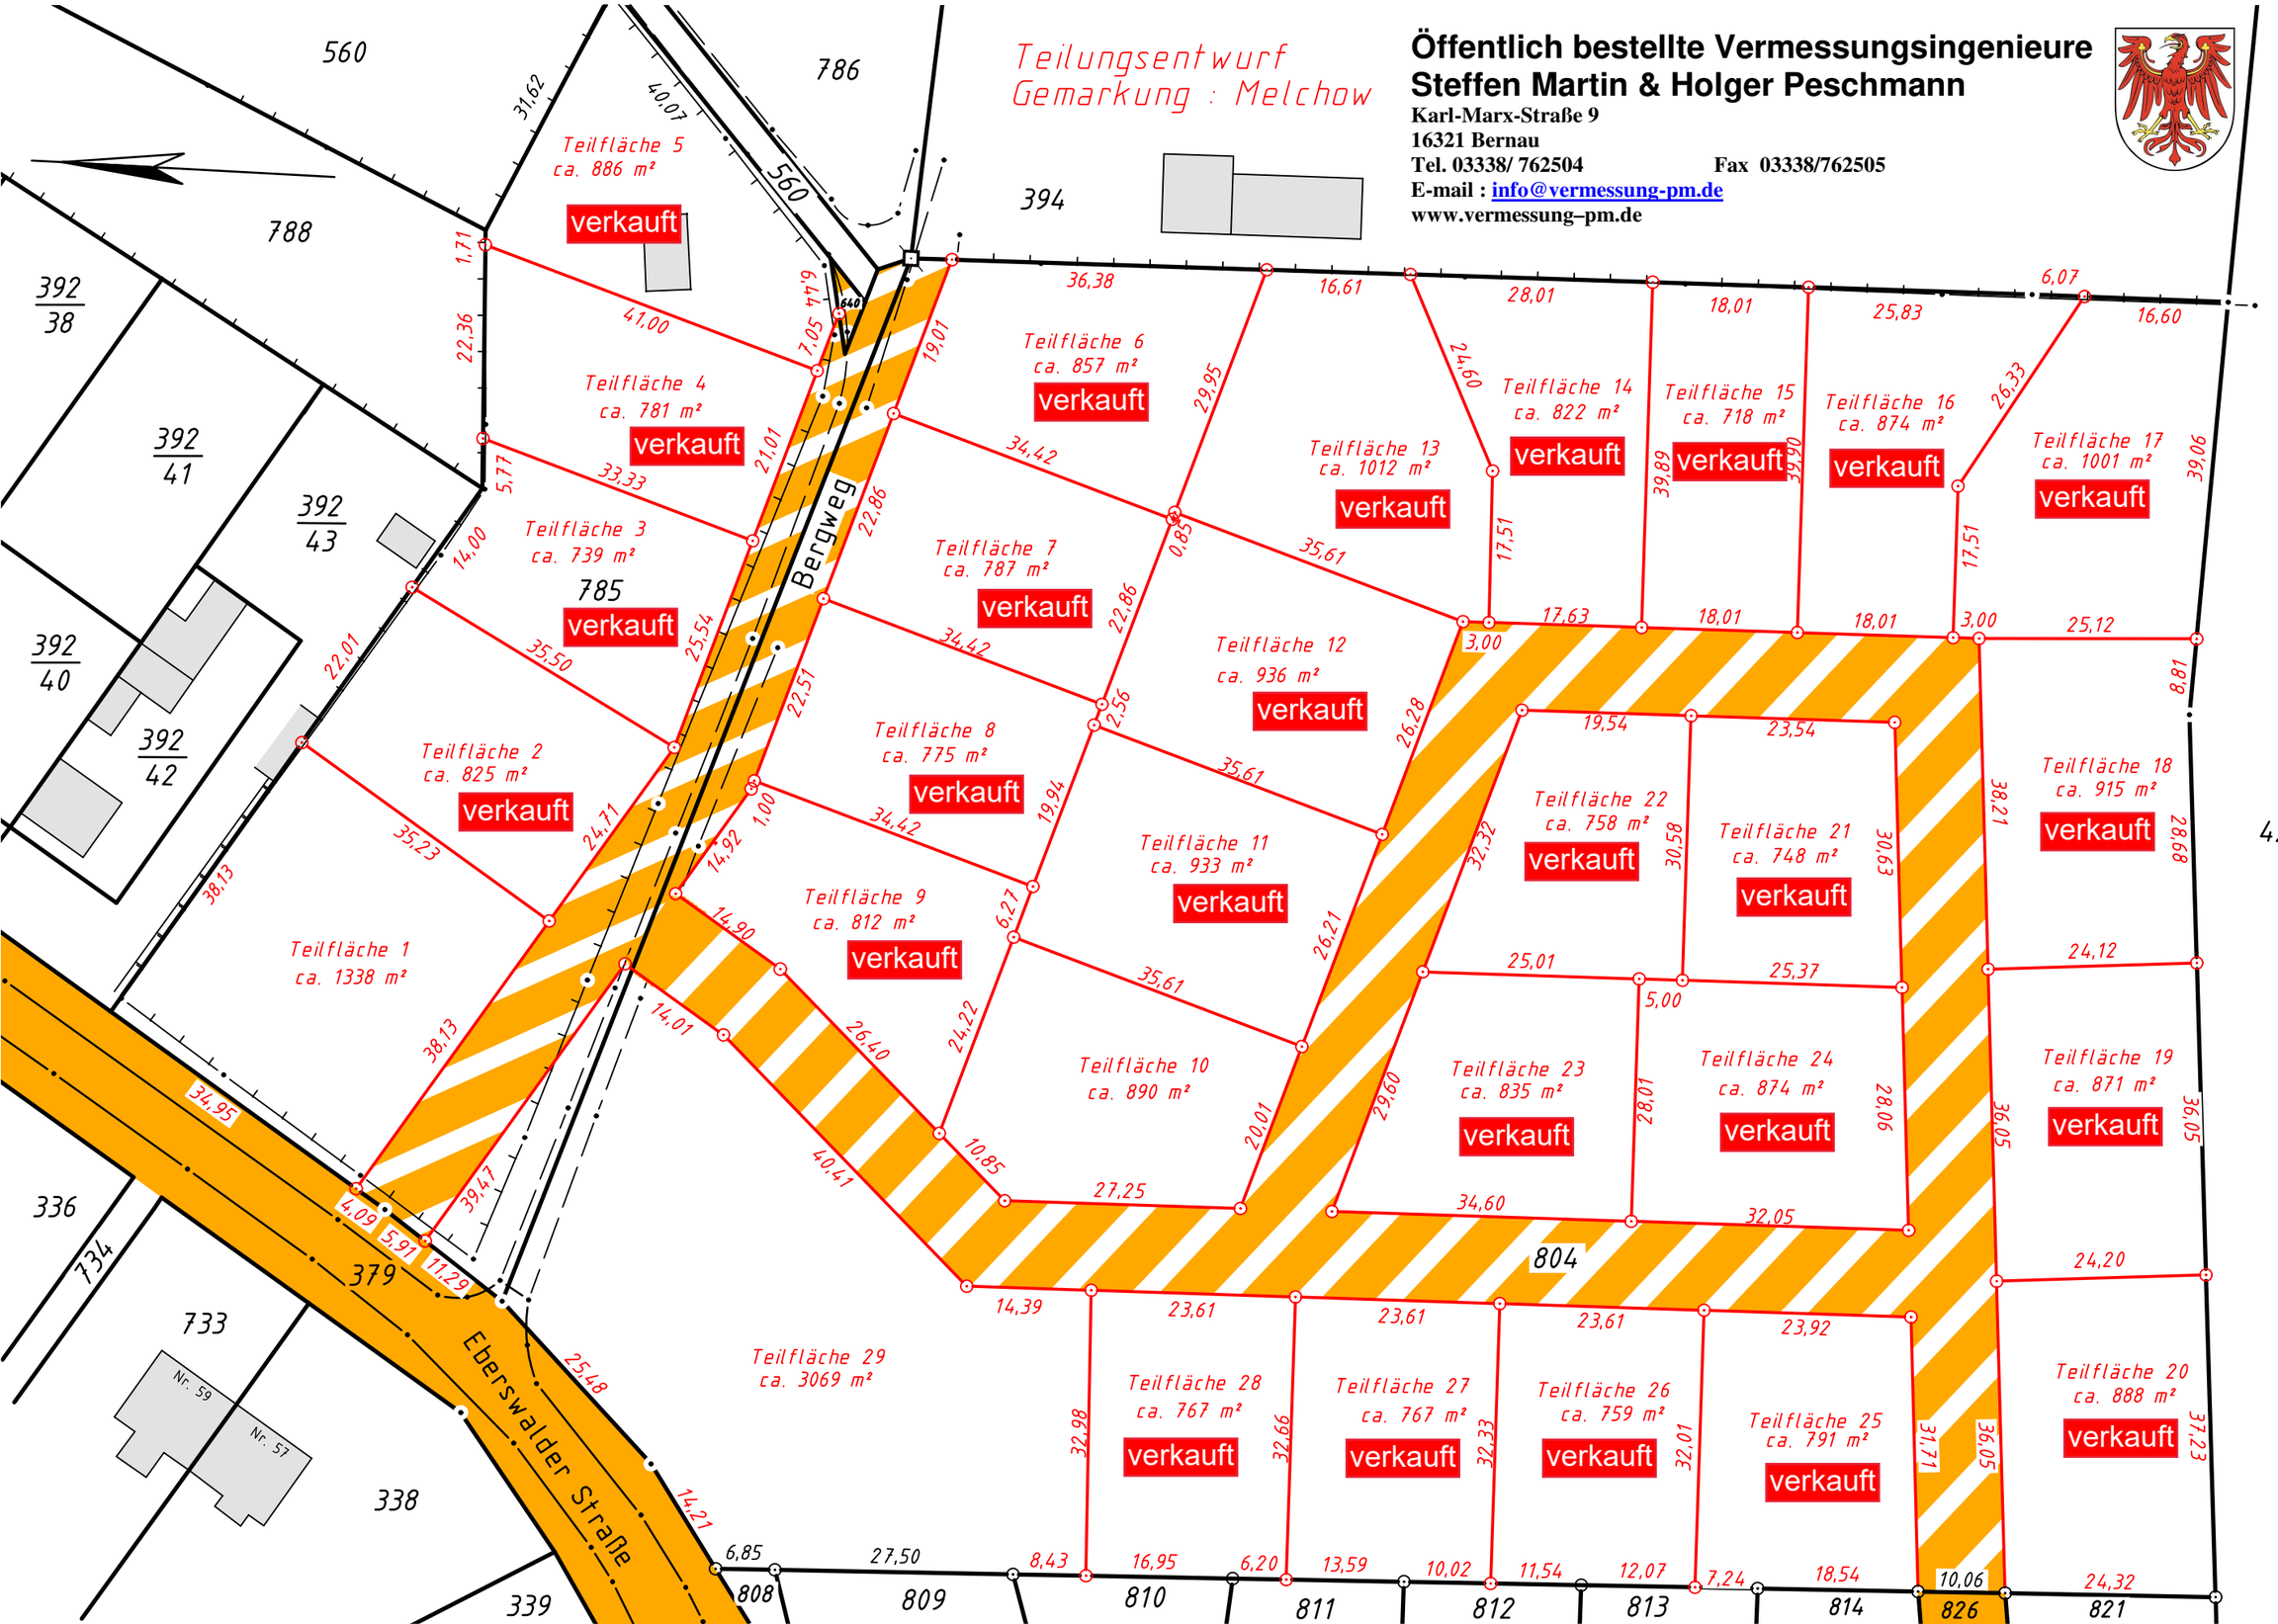
Teilungsentwurf
Gemarkung : Melchow
Öffentlich bestellte Vermessungsingenieure
Steffen Martin & Holger Peschmann
Karl-Marx-Straße 9
16321 Bernau
Tel. 03338/ 762504
Fax 03338/762505
E-mail : info@vermessung-pm.de
www.vermessung–pm.de
Teilfläche 1 ca. 1338 m²
Teilfläche 2 ca. 825 m²
Teilfläche 3 ca. 739 m²
Teilfläche 4 ca. 781 m²
Teilfläche 5 ca. 886 m²
Teilfläche 6 ca. 857 m²
Teilfläche 7 ca. 787 m²
Teilfläche 8 ca. 775 m²
Teilfläche 9 ca. 812 m²
Teilfläche 10 ca. 890 m²
Teilfläche 11 ca. 933 m²
Teilfläche 12 ca. 936 m²
Teilfläche 13 ca. 1012 m²
Teilfläche 14 ca. 822 m²
Teilfläche 15 ca. 718 m²
Teilfläche 16 ca. 874 m²
Teilfläche 17 ca. 1001 m²
Teilfläche 18 ca. 915 m²
Teilfläche 19 ca. 871 m²
Teilfläche 20 ca. 888 m²
Teilfläche 21 ca. 748 m²
Teilfläche 22 ca. 758 m²
Teilfläche 23 ca. 835 m²
Teilfläche 24 ca. 874 m²
Teilfläche 25 ca. 791 m²
Teilfläche 26 ca. 759 m²
Teilfläche 27 ca. 767 m²
Teilfläche 28 ca. 767 m²
Teilfläche 29 ca. 3069 m²
verkauft
Bergweg
Eberswalder Straße
560
786
788
394
785
422
804
808
809
810
811
812
813
814
826
821
379
336
733
338
339
Nr. 59
Nr. 57